


B TYPE

3LDK

- 住居専有面積……71.13㎡ (21.51坪)
- バルコニー面積……10.96㎡ (3.31坪)
- アルコーブ面積…… 2.88㎡ (0.87坪)
- 合計面積……84.97㎡ (25.69坪)

8F		J ₁	C	D	E	F	G	H	I
7F		J	C	D	E	F	G	H	I
6F	A	B	C	D	E	F	G	H	I
5F	A	B	C	D	E	F	G	H	I
4F	A	B	C	D	E	F	G	H	I
3F	A	B	C	D	E	F	G	H	I
2F	A	B	C	D	E	F	G	H	I
1F		駐車場							エントランスホール

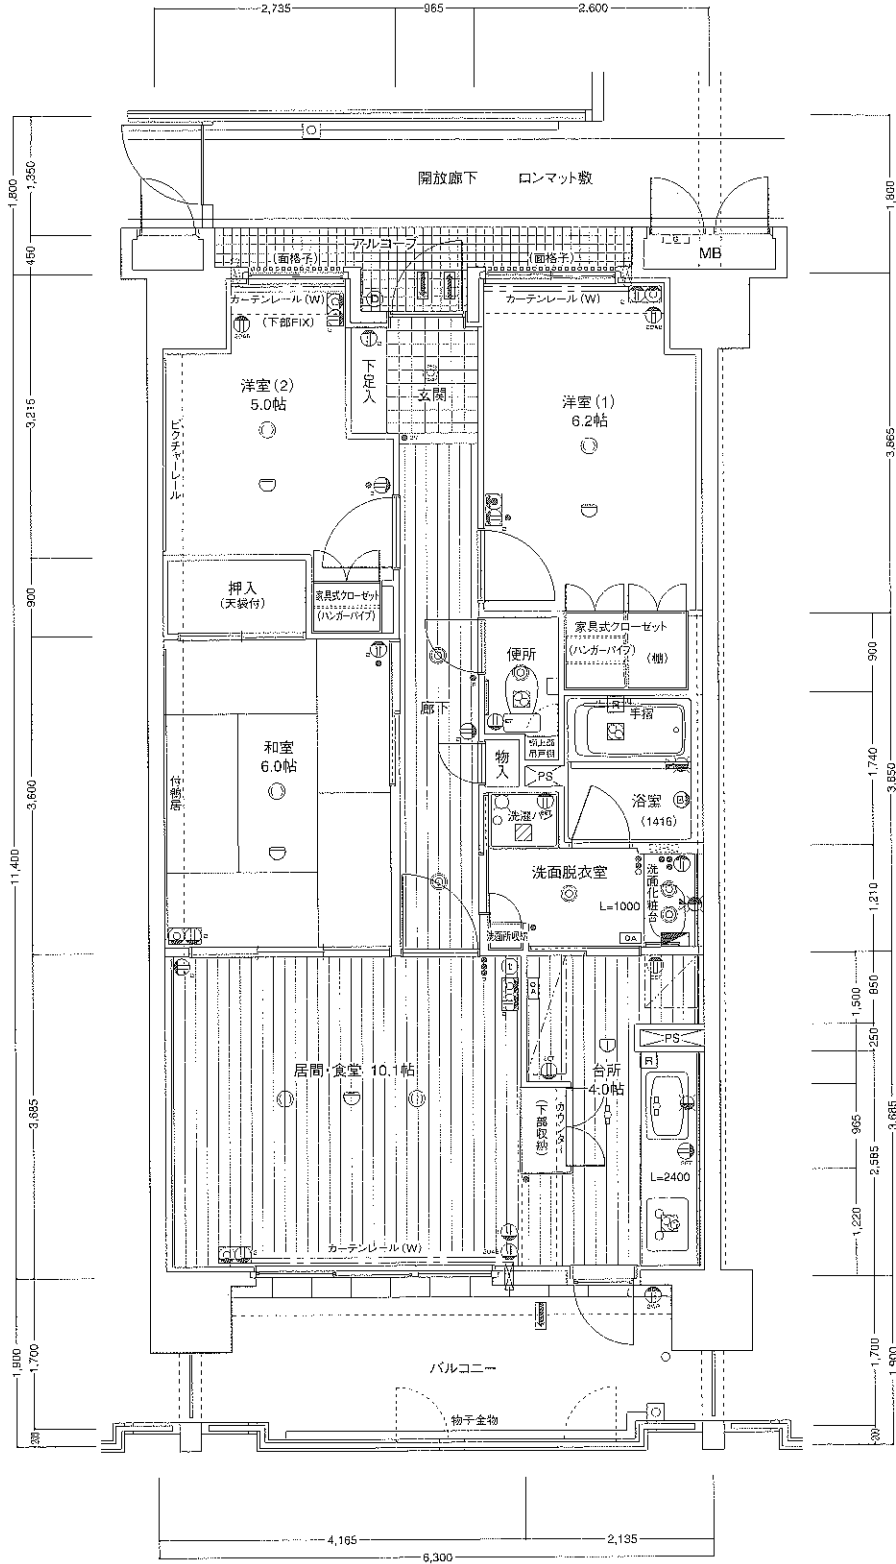

縮尺: 1/70